



STENEBY


Ny entré Steneby

Presentation #3
Göteborg 2016.10.07 kompl. 2016.10.10


CaseStudio



Situationsplan - Befintligt utseende
Skala 1:200 (A3)

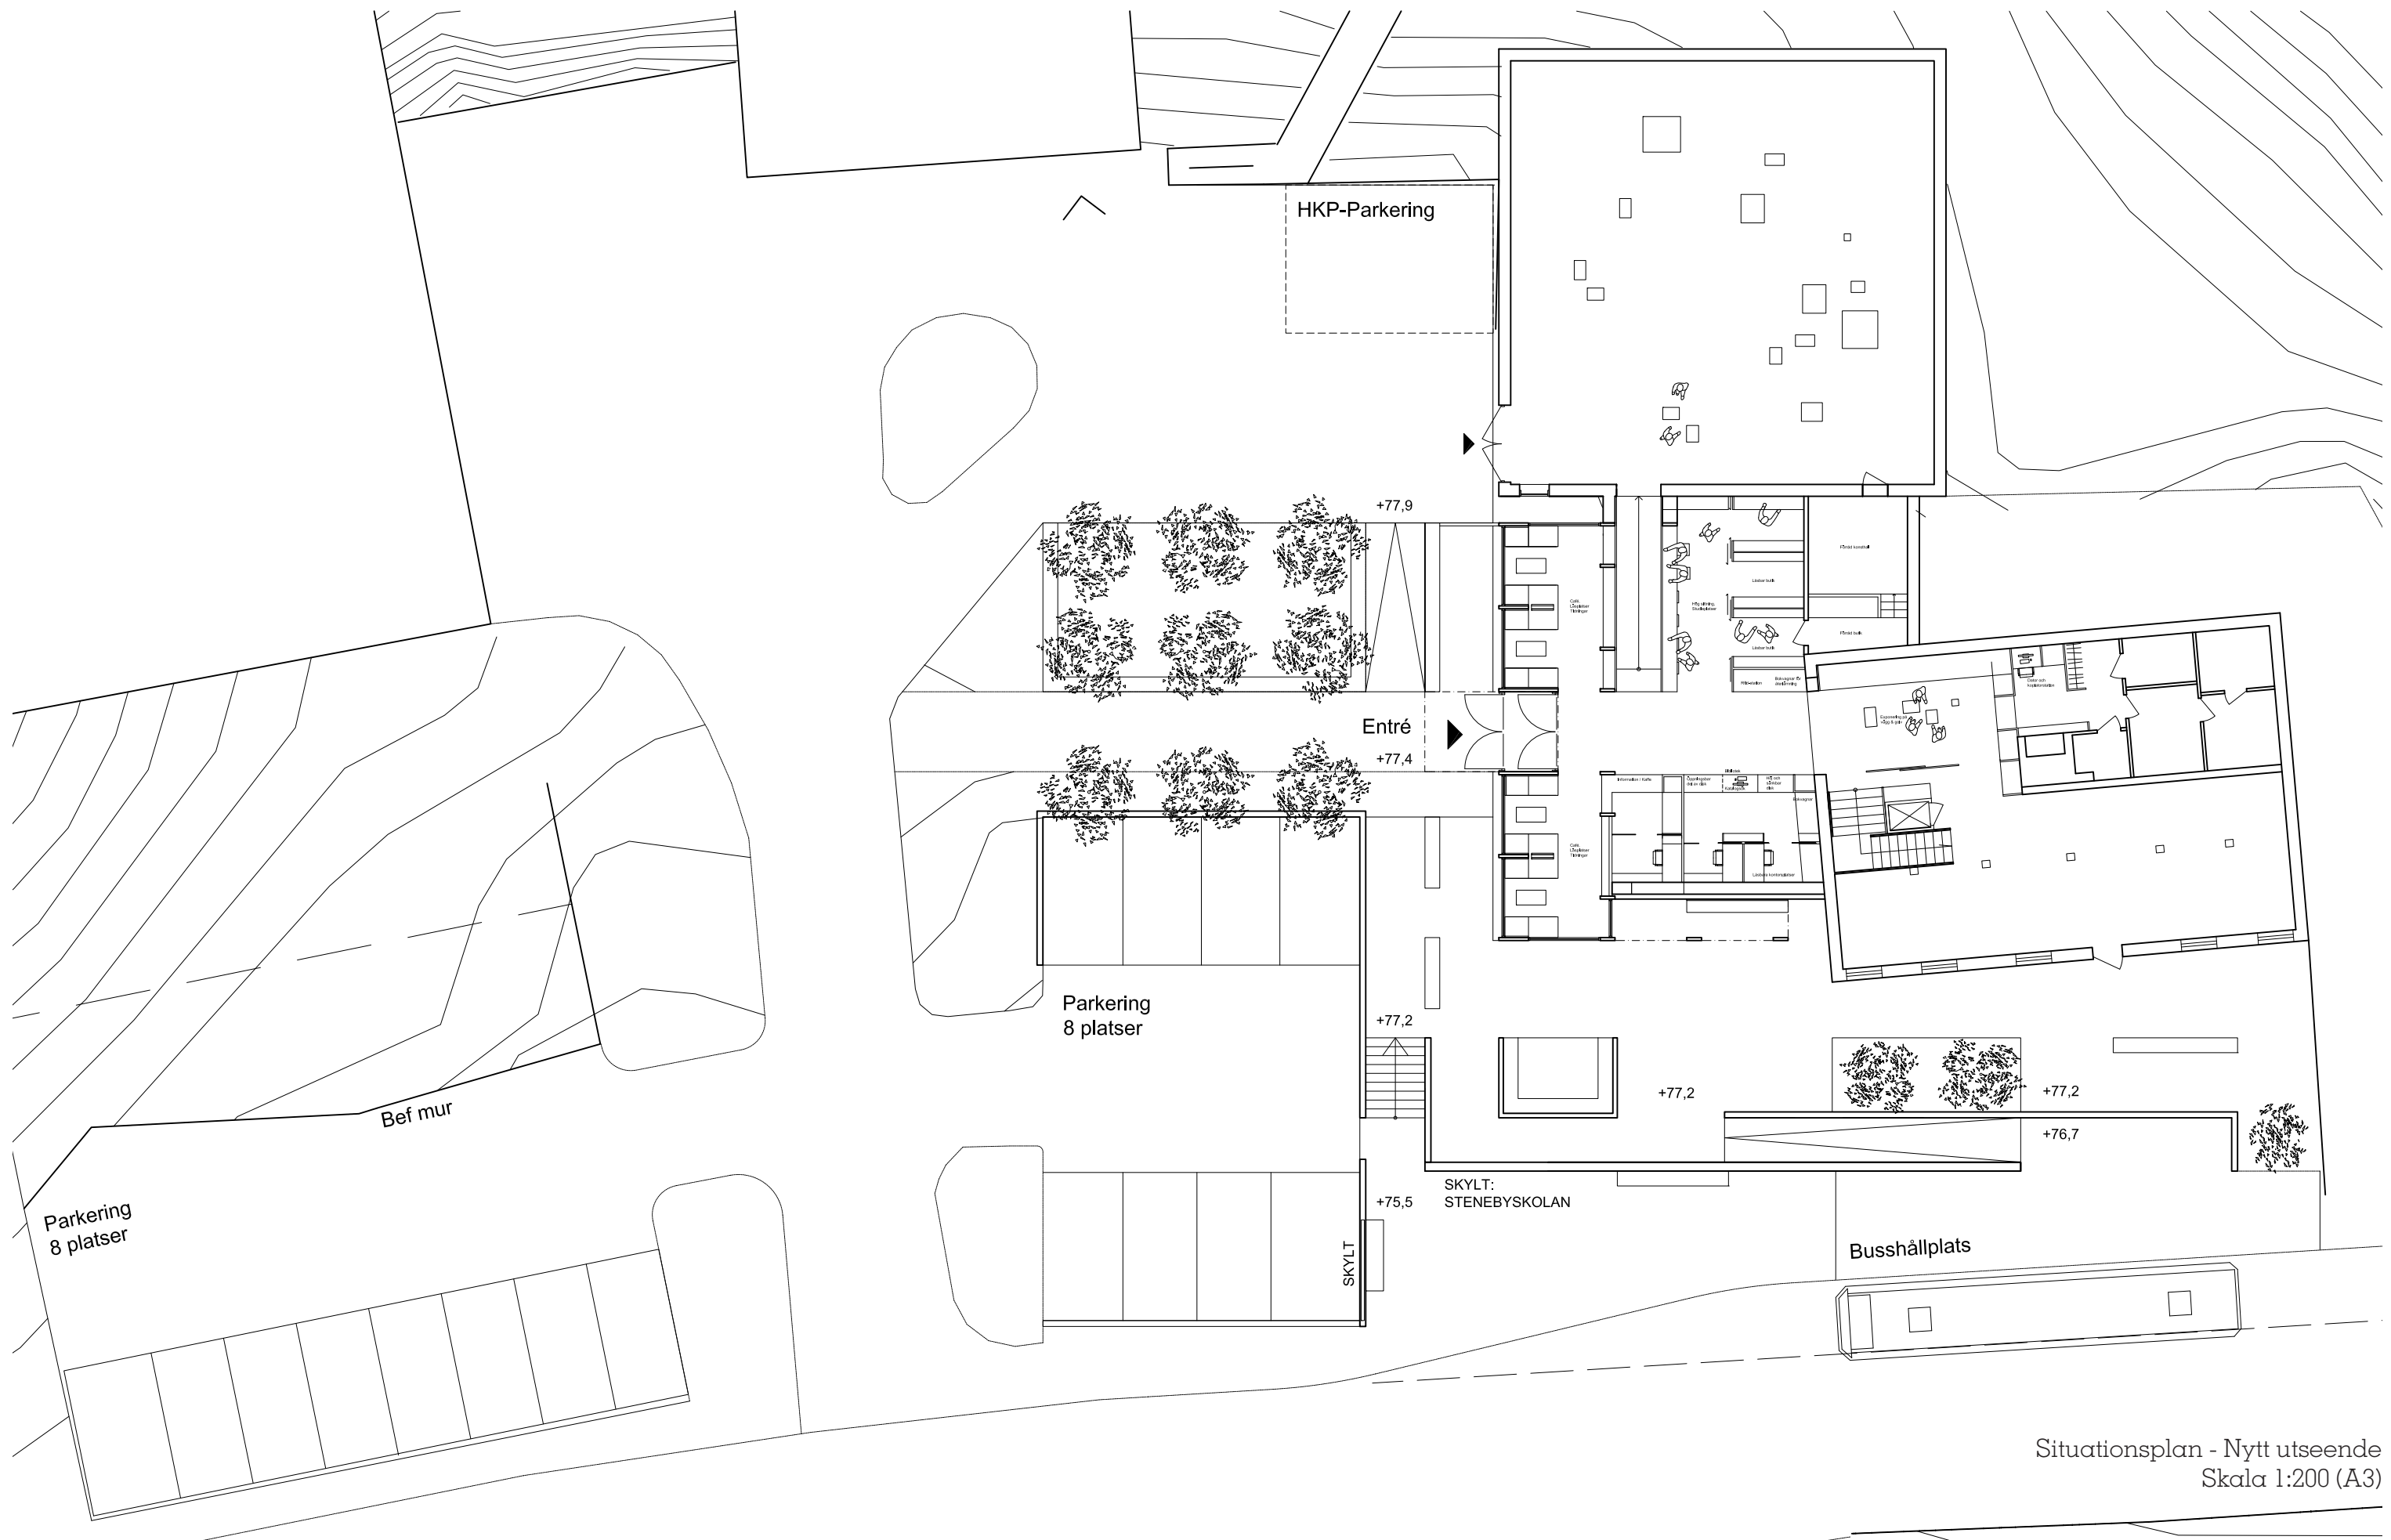

Situationsplan - Nytt utseende
Skala 1:200 (A3)

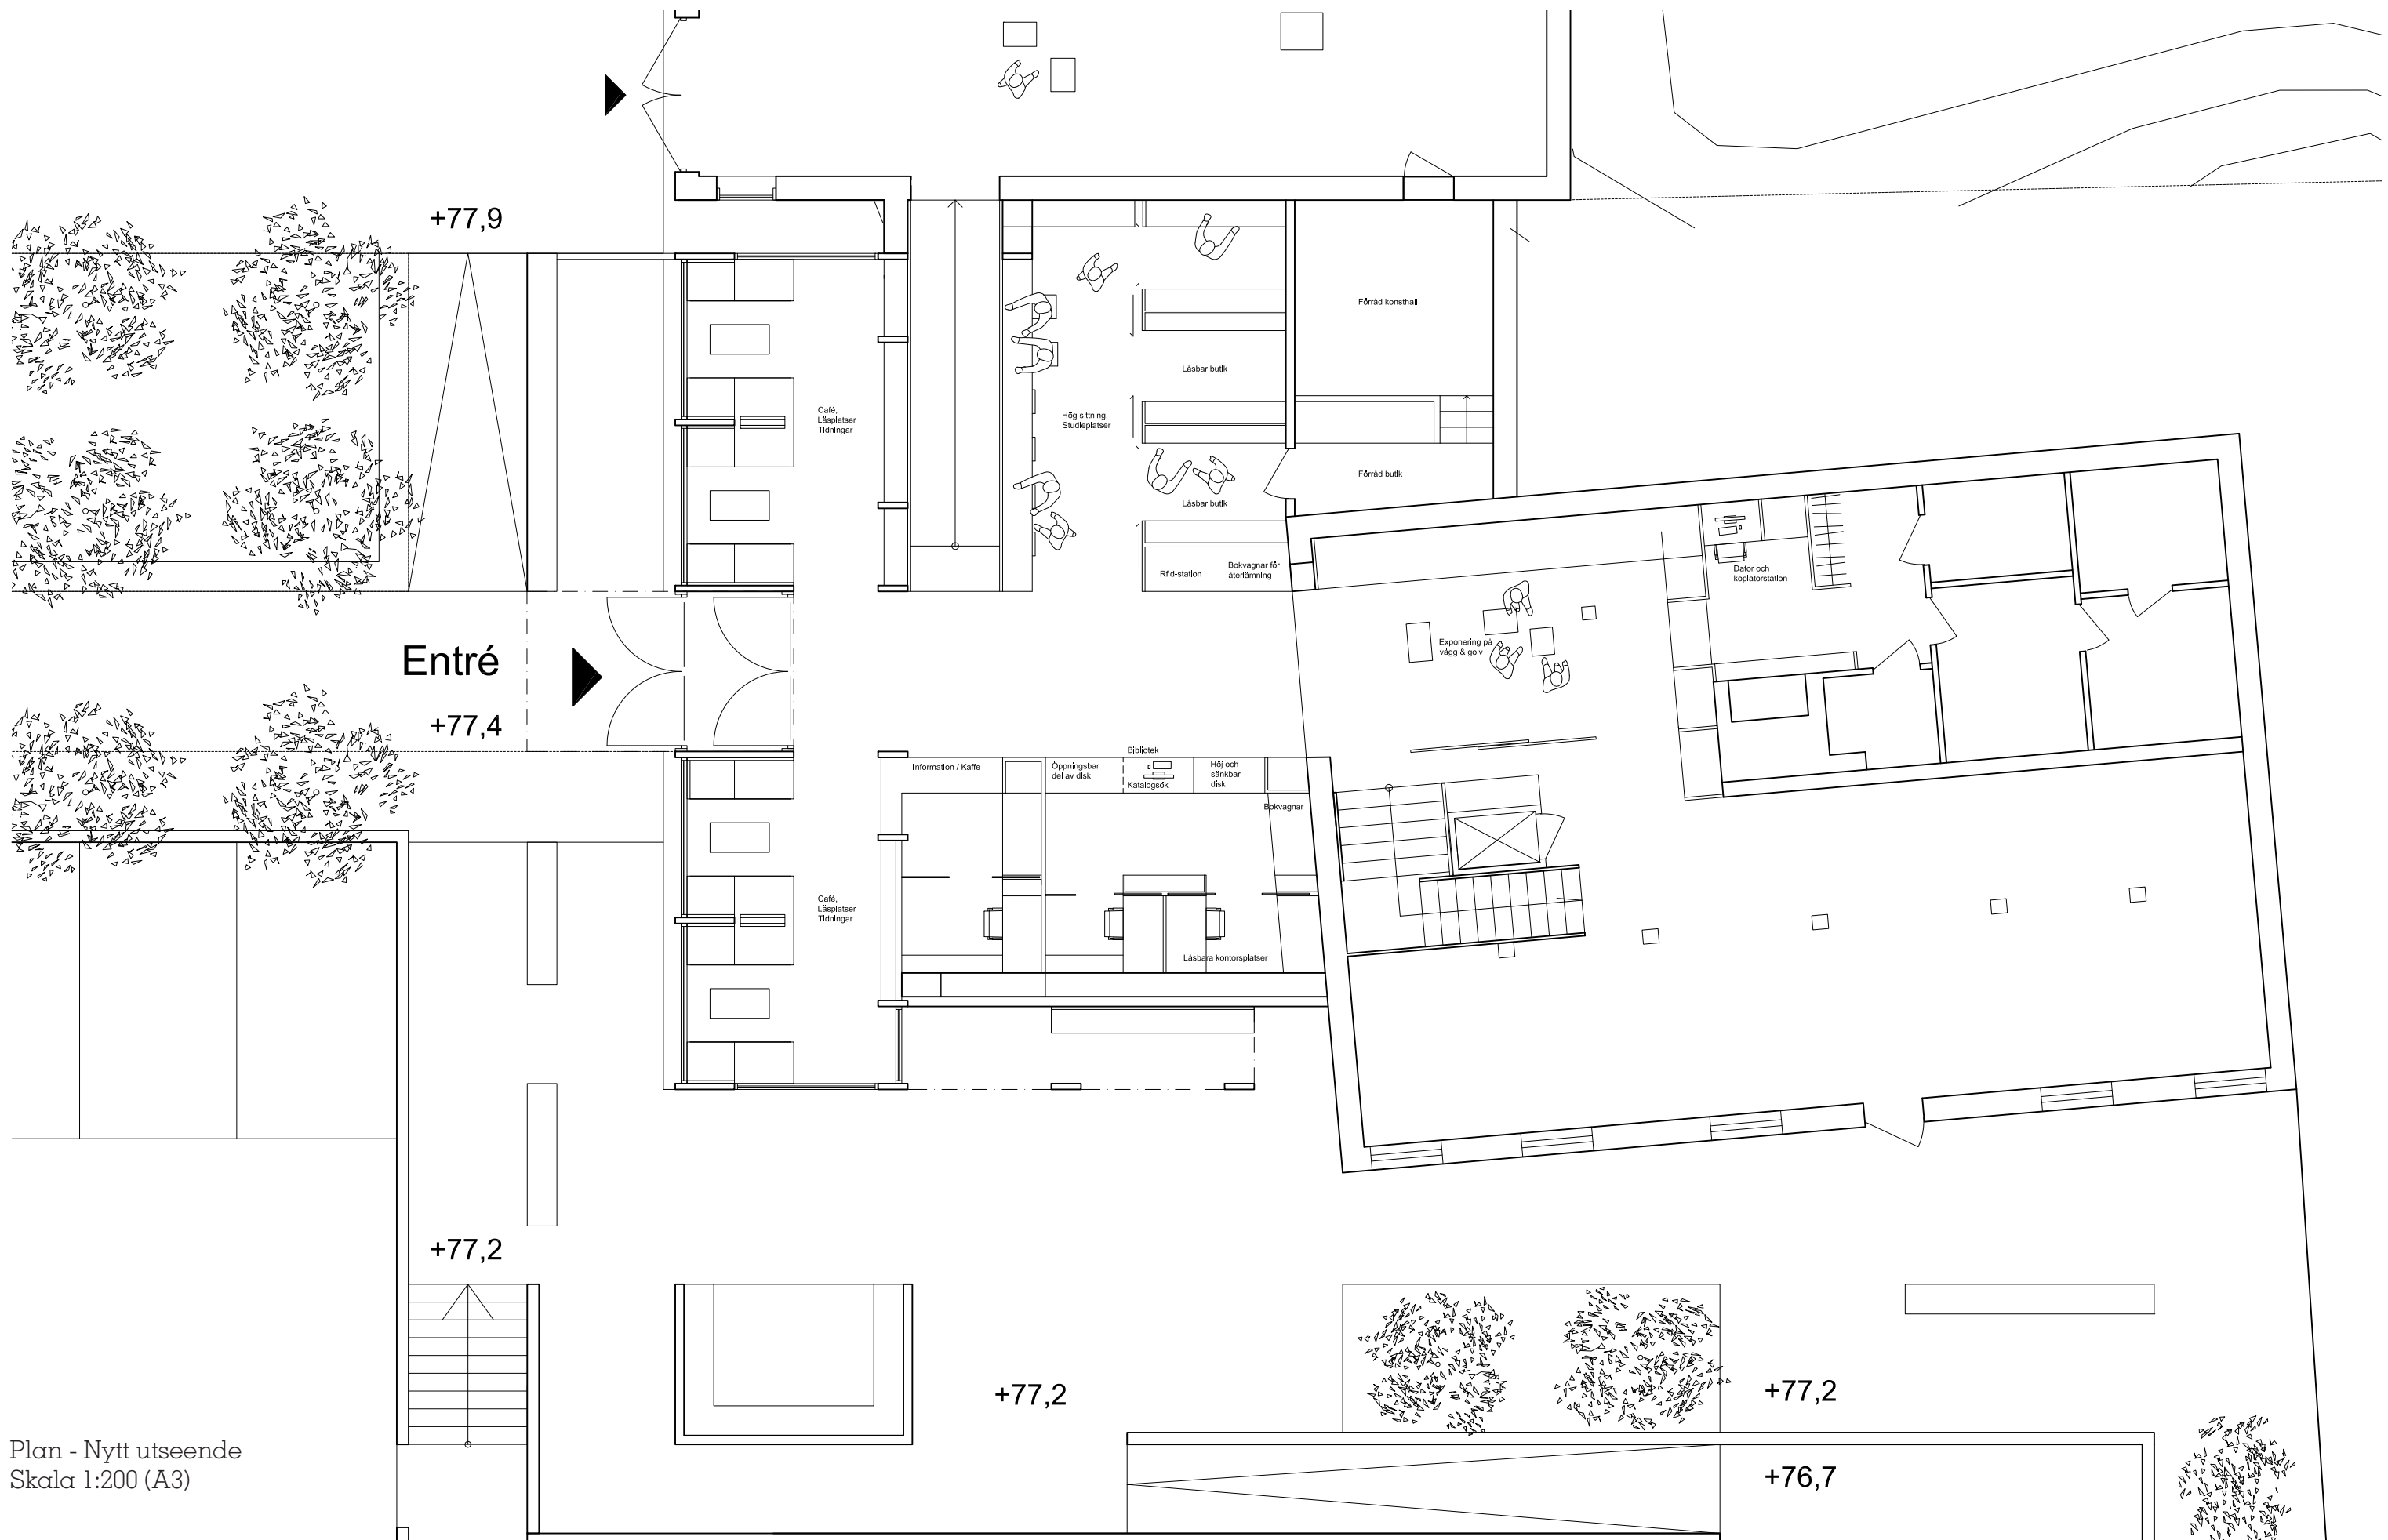

Plan - Nytt utseende
Skala 1:200 (A3)




Perspektiv från väst

Fasader - Nytt utseende
Skala 1:100 (A3)



Fasad mot väster

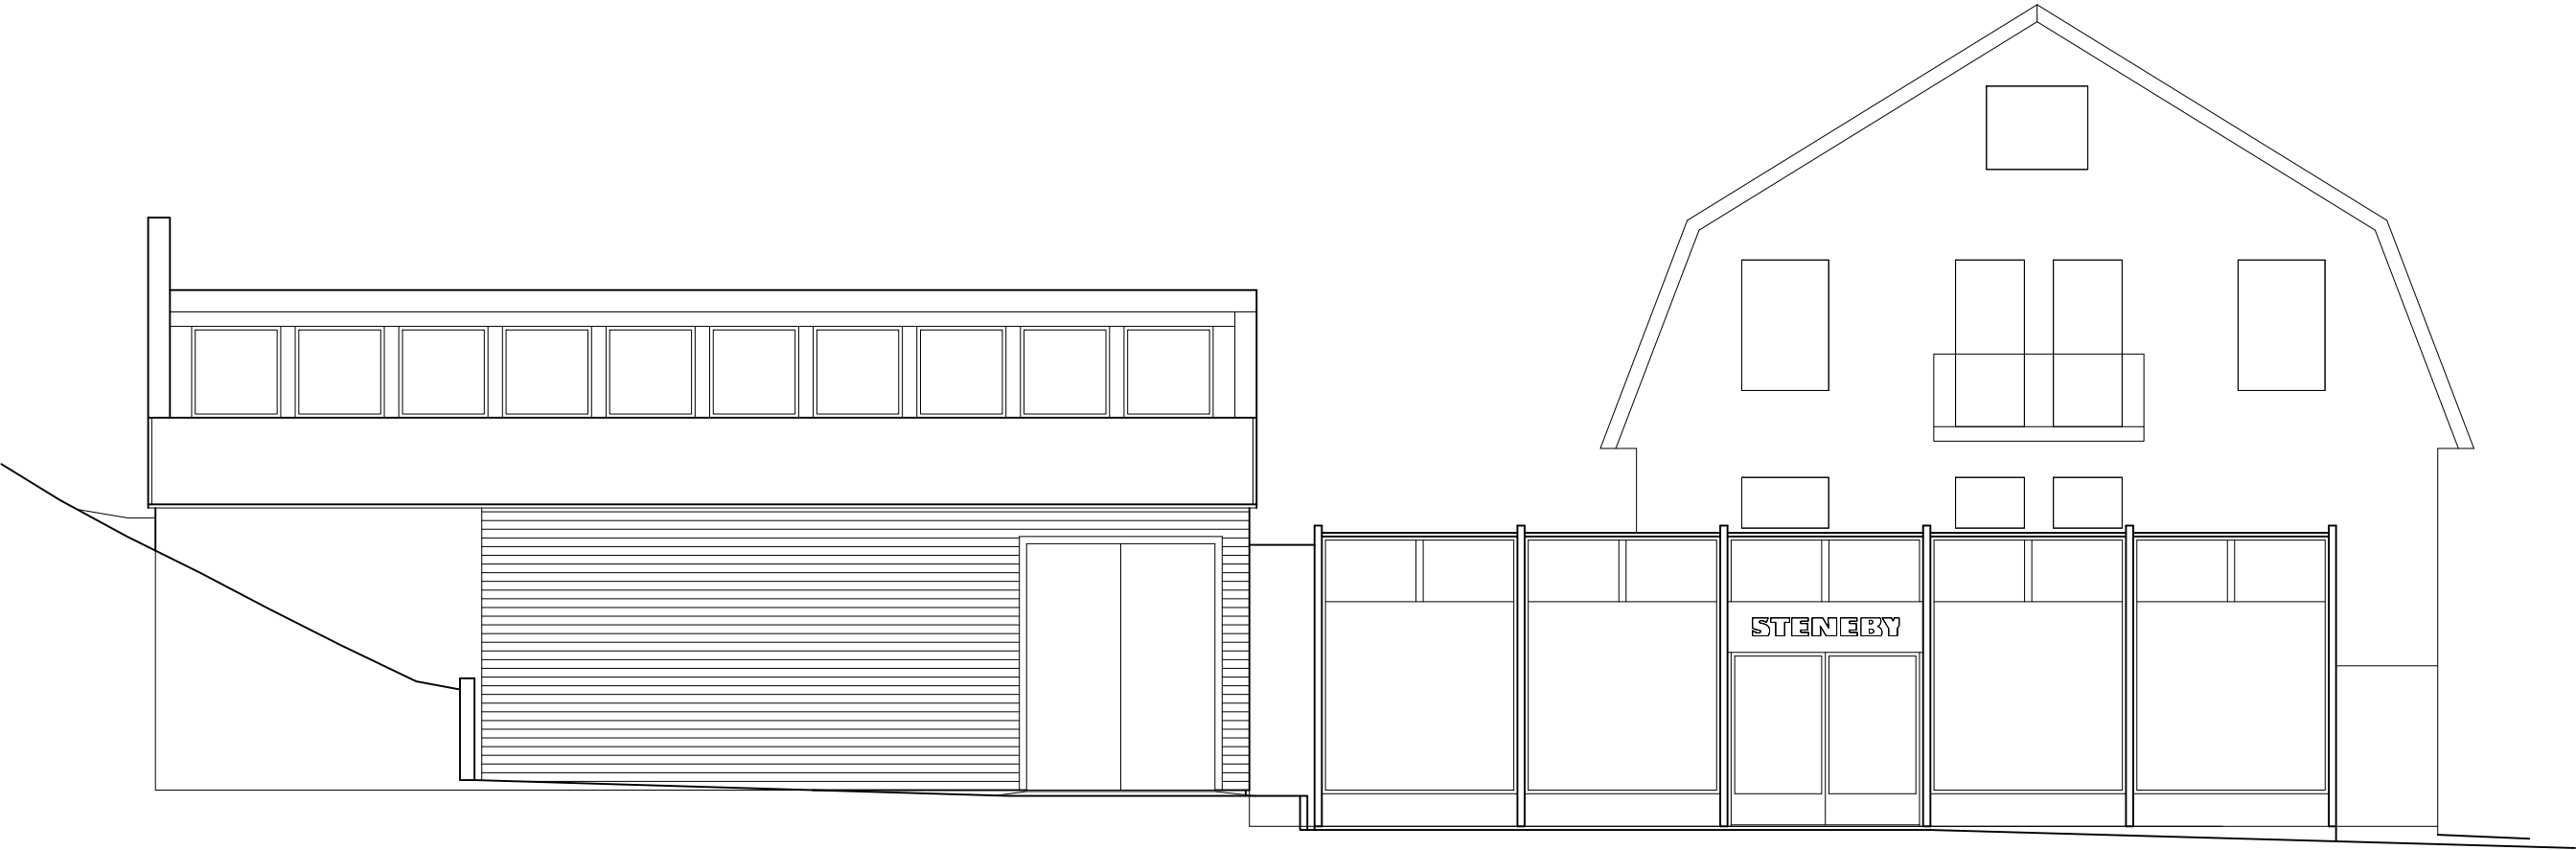

Fasad mot norr



